

**Legenda**

**Warianty inwestycji - osie trasy głównej**


- Wariant-W1
- Wariant-W1A
- Wariant-W2A
- Wariant-W4


**Teren inwestycji**

- Wariant-W1
- Wariant-W1A
- Wariant-W2A
- Wariant-W4

**Formy ochrony przyrody**

- Pomniki przyrody do 500m od inwestycji
- Parki narodowe
- Parki krajobrazowe
- Rezerваты
- Obszary Chronionego Krajobrazu
- Użytki ekologiczne
- Natura 2000 - obszary specjalnej ochrony ptaków
- Natura 2000 - specjalne obszary ochrony siedlisk
- Korytarze ekologiczne

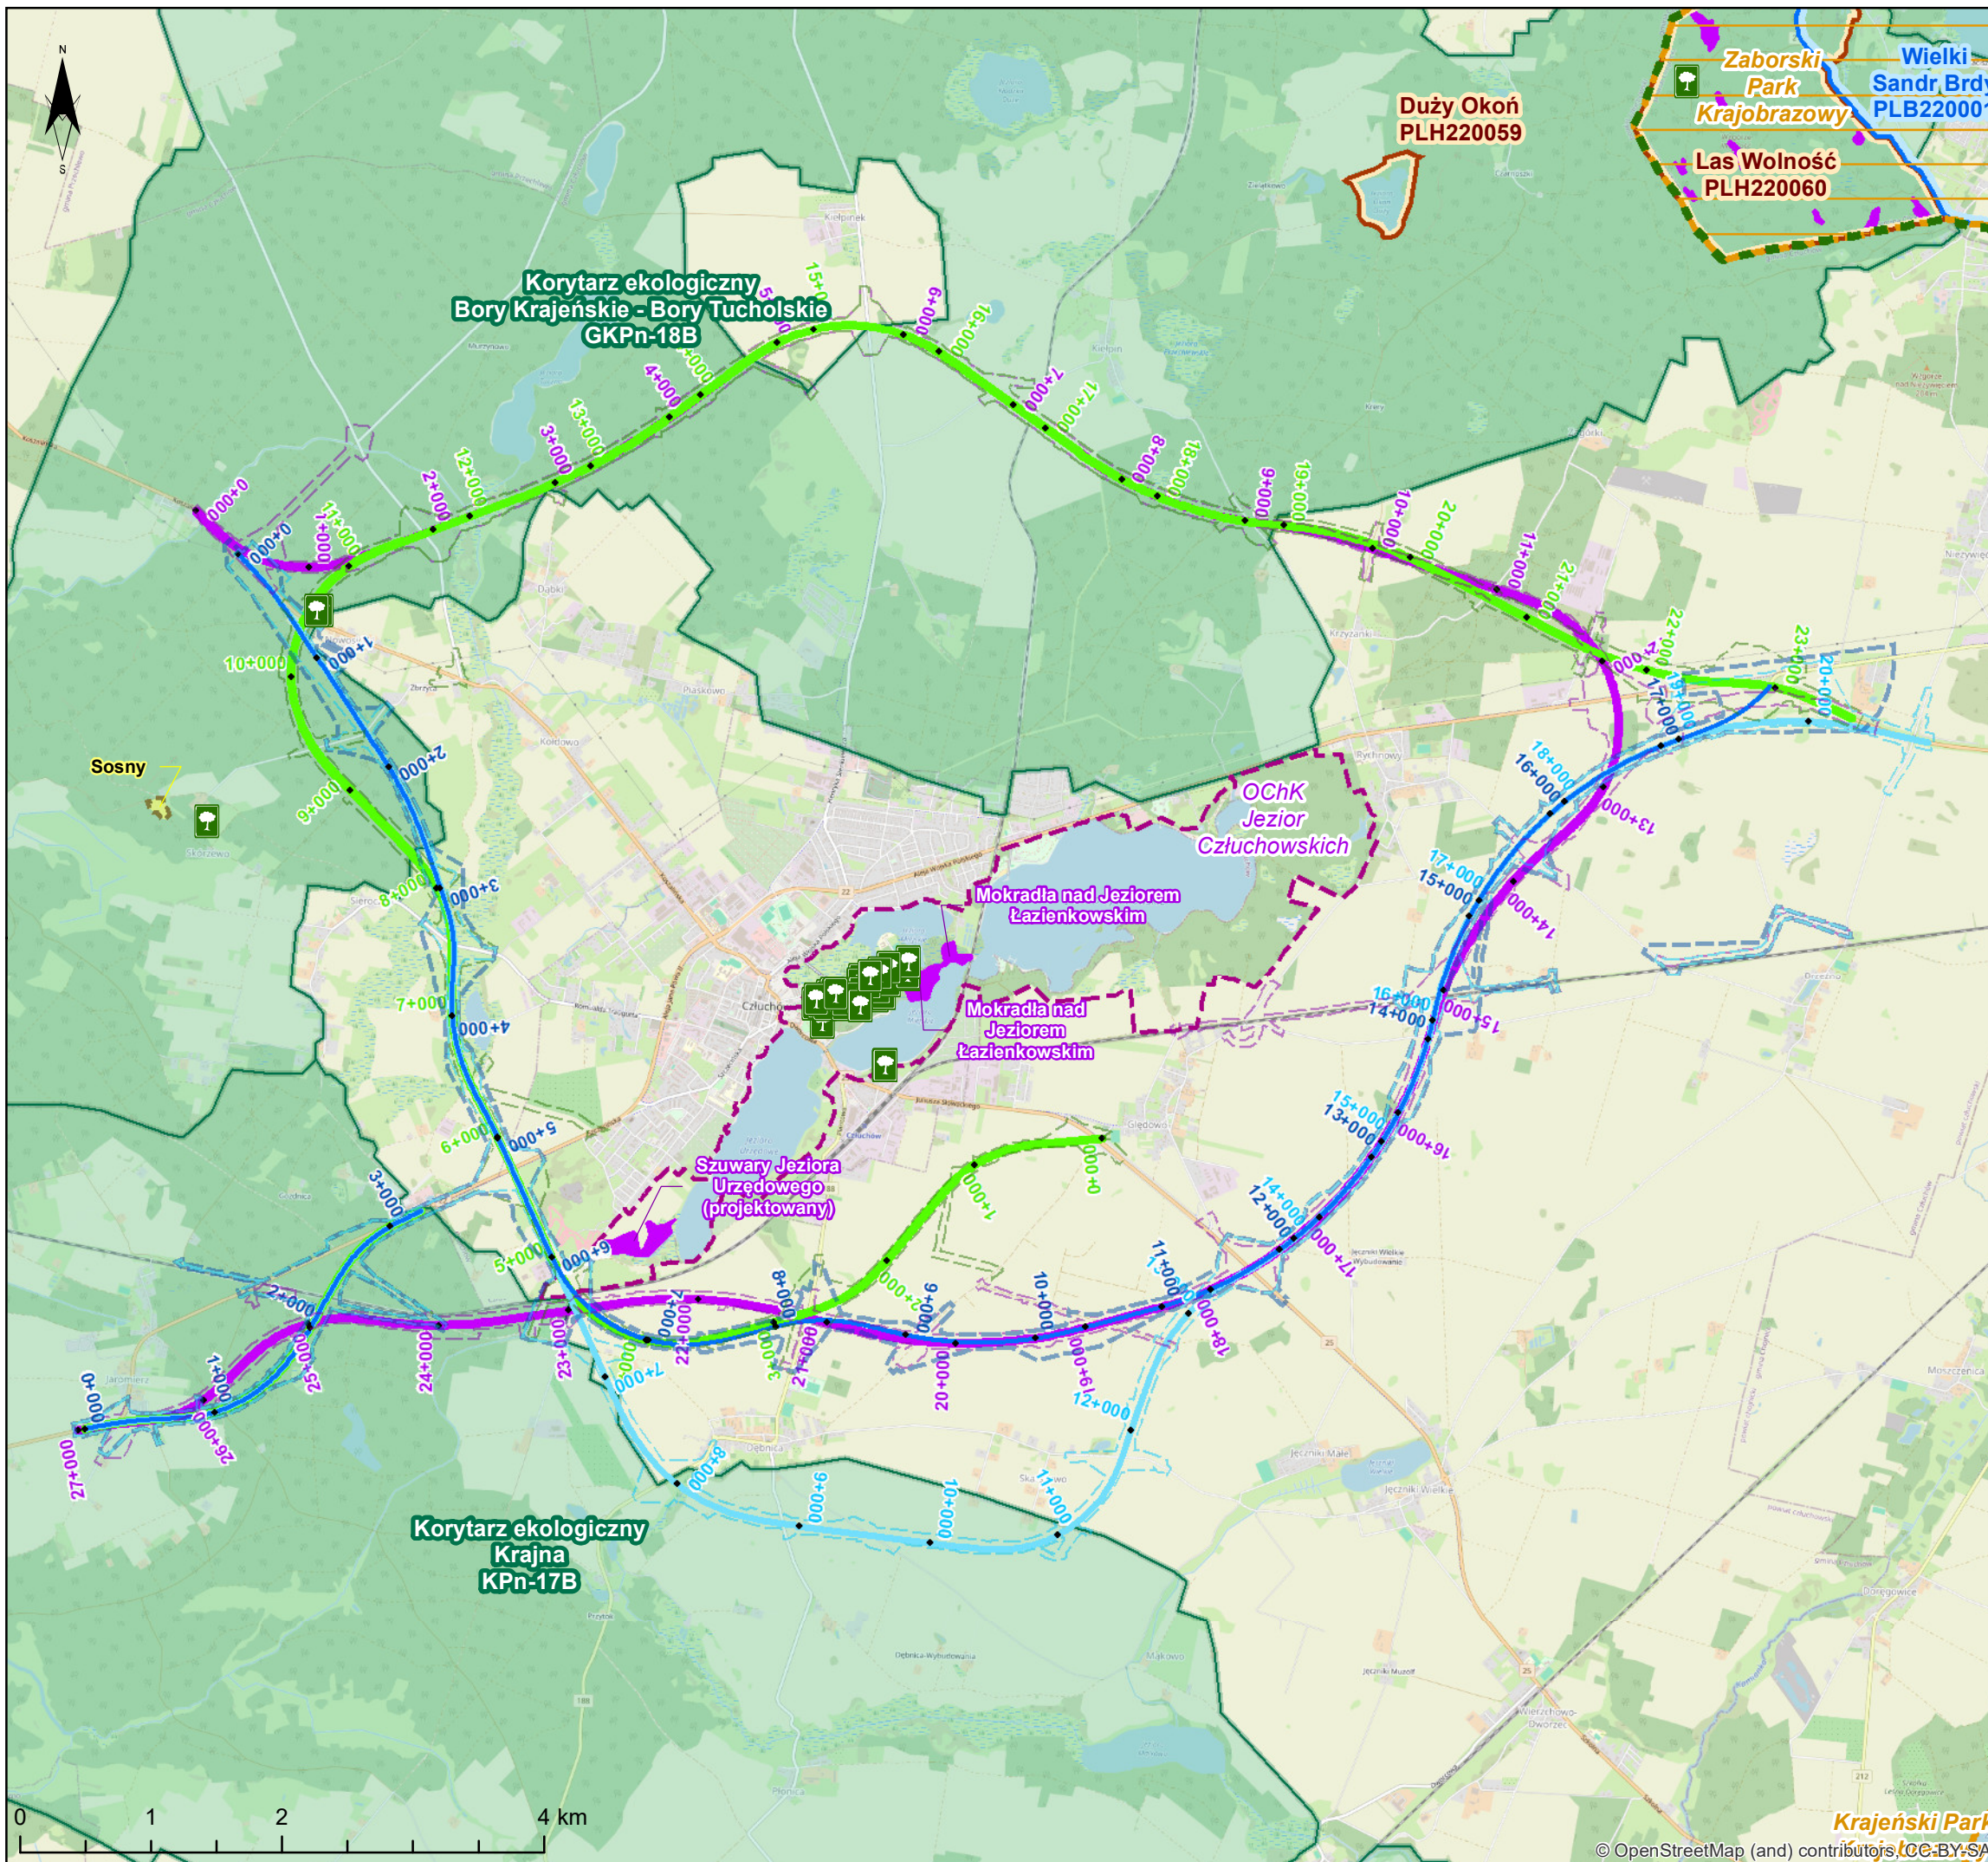

Jednostka projektowa  Schübler-Plan Inżynierzy Sp. z o.o. Al. Jerozolimskie 96 00-807 Warszawa tel. +48 22 41 91 400 Mrogowski@schuessler-plan.com		skala <b>1:50 000</b>
Wykonawca dokumentacji środowiskowej:  NATURPROJEKT Sp. z o.o. ul. Zielonej Łąki 31, 05-830 Nadarzyn, tel. 603 783 098 e-mail: biuro@naturprojekt.pl		
Zamawiający: <b>Skarb Państwa - Generalny                  Dyrektor Dróg Krajowych                  i Autostrad                  Oddział w Gdańsku                  ul. Subisława 5                  80-354 Gdańsk</b>		Nazwa zadania: Studium techniczno-ekonomiczno-środowiskowe z elementami koncepcji programowej (STES-R) oraz materiałami do decyzji o środowiskowych uwarunkowaniach budowy Obwodnicy Człuchowa w ciągu dróg krajowych nr 22 i 25
		Załącznik nr 2