





Załącznik Nr 4.1a  
**Mapa uwarunkowań akustycznych  
dla roku 2033 – Wariant 1**

**Legenda**

-  Teren inwestycji
-  Elementy projektu inwestycji
- Hałas**
-  Receptory
-  Proponowane ekrany akustyczne
- Zasięgi hałasu po zabezpieczeniach**
-  Izofona 61 dB (pora dnia)
-  Izofona 65 dB (pora dnia)
-  Izofona 56 dB (pora nocy)
- Zasięgi hałasu przed zabezpieczeniami**
-  Izofona 61 dB (pora dnia)
-  Izofona 65 dB (pora dnia)
-  Izofona 56 dB (pora nocy)
- Budynki**
-  Jednorodzinne
-  Wielorodzinne
-  Budynek mieszkalny w budowie
-  Budynek mieszkalny - pustostan
-  Związane ze stałym lub czasowym przebywaniem dzieci i młodzieży
-  Domy letniskowe
-  Niechronione akustycznie
- Klasyfikacja akustyczna**
- Wartość dopuszczalna 61dB L<sub>Aeq</sub> D; 56dB L<sub>Aeq</sub>**
-  MN - tereny zabudowy jednorodzinnej
-  UO - tereny związane ze stałym lub czasowym przebywaniem dzieci i młodzieży
- Wartość dopuszczalna 65dB L<sub>Aeq</sub> D; 56dB L<sub>Aeq</sub>**
-  MW - tereny zabudowy wielorodzinnej
-  MN - tereny mieszkaniowe jednorodzinne, chronione jak tereny mieszkaniowo-usługowe na podstawie zapisów MPZP
-  MR - tereny zabudowy zagrodowej
-  MU - tereny zabudowy mieszkaniowo-usługowej
-  RW - tereny rekreacyjno-wypoczynkowe
- Podstawa klasyfikacji akustycznej**
-  Art.115 POŚ
-  MPZP
- Granice administracyjne**
-  Granice powiatów
-  Granice gmin
-  Granice miejscowości i części miejscowości
-  Obręby ewidencyjne
-  Działy ewidencyjne

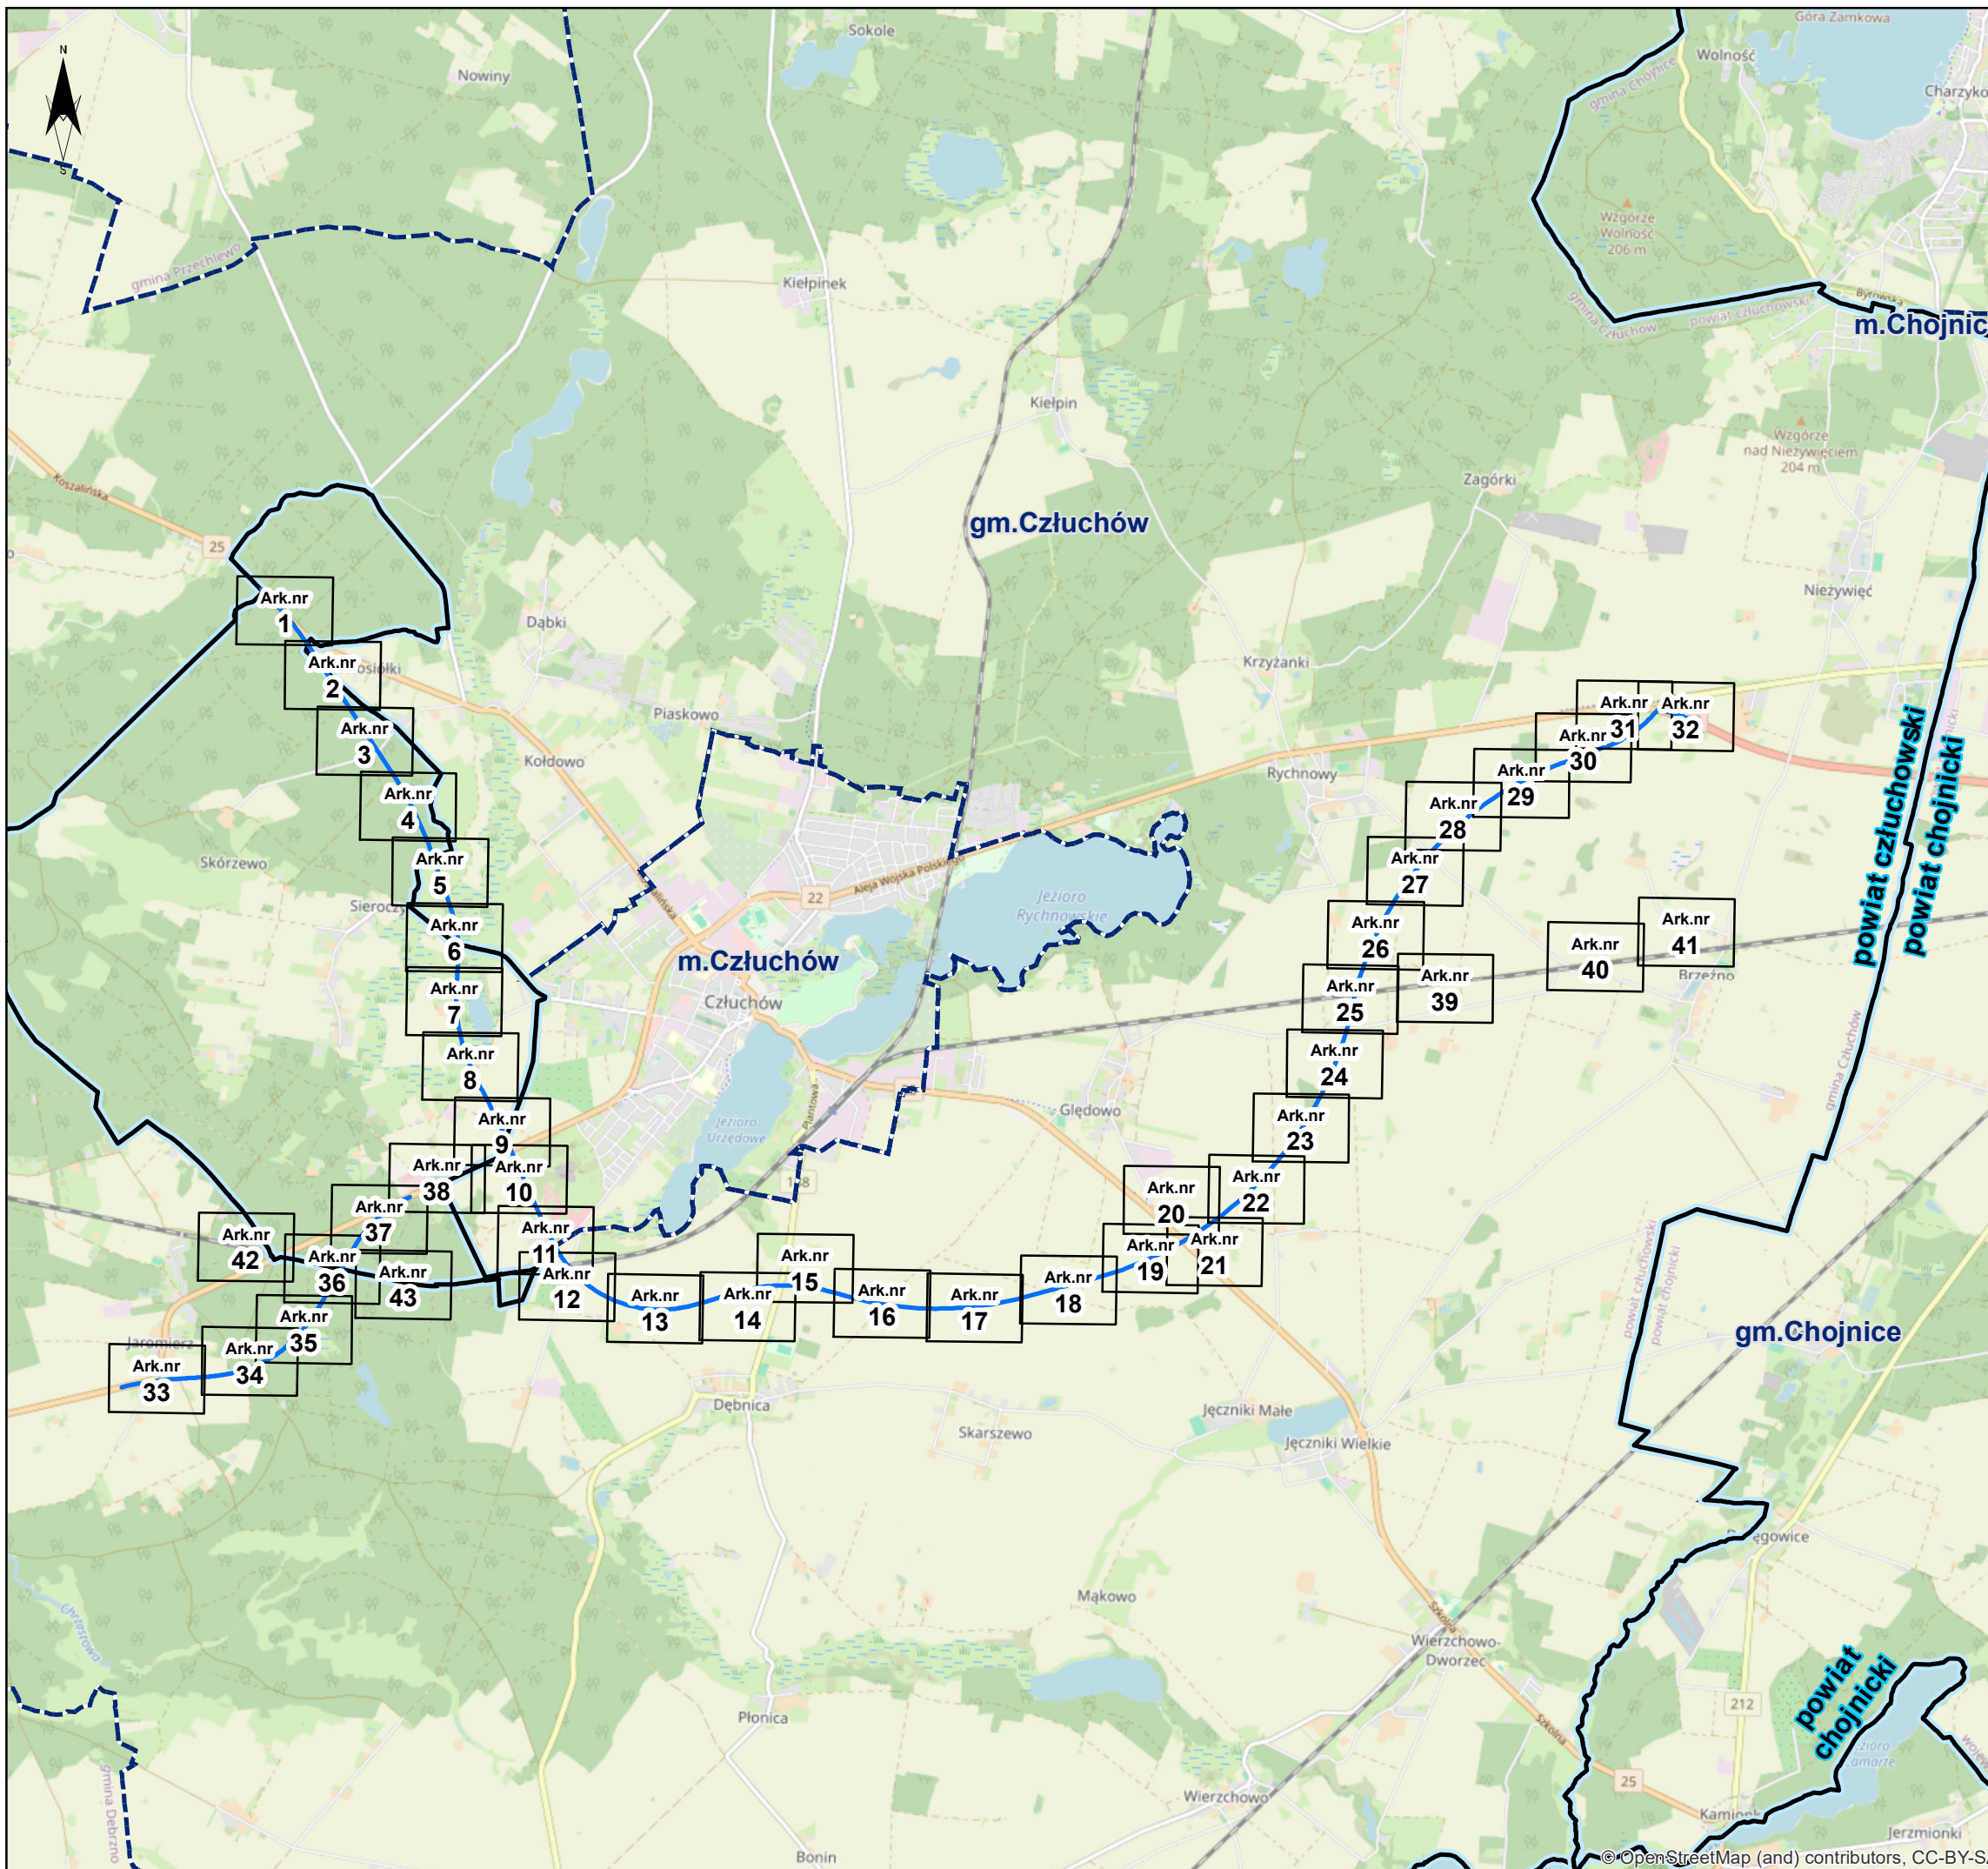

<p>Jednostka projektowa</p>  <p><b>Schübler-Plan</b>          Schuessler-Plan Inżynierzy Sp. z o.o.          Al. Jerozolimskie 96          00-807 Warszawa          tel. +48 22 41 91 400          Mrogowski@schuessler-plan.com</p>	<p>Wykonawca dokumentacji środowiskowej:</p>  <p><b>NATURPROJEKT</b>          NATURPROJEKT Sp. z o.o.          ul. Zielonej Łąki 31,          05-830 Nadarzyn,          tel. 603 783 098          e-mail: biuro@naturprojekt.pl</p>	<p>skala <b>1:2000</b></p>
<p>Zamawiający:</p> <p><b>Skarb Państwa - Generalny          Dyrektor Dróg Krajowych          i Autostrad          Oddział w Gdańsku          ul. Subisława 5          80-354 Gdańsk</b></p> 	<p>Nazwa zadania:</p> <p>Studium techniczno-ekonomiczno-środowiskowe z elementami koncepcji programowej (STES-R) oraz materiałami do decyzji o środowiskowych uwarunkowaniach budowy Obwodnicy Człuchowa w ciągu dróg krajowych nr 22 i 25</p>	
<p>Załącznik nr 4.1a</p>		