


















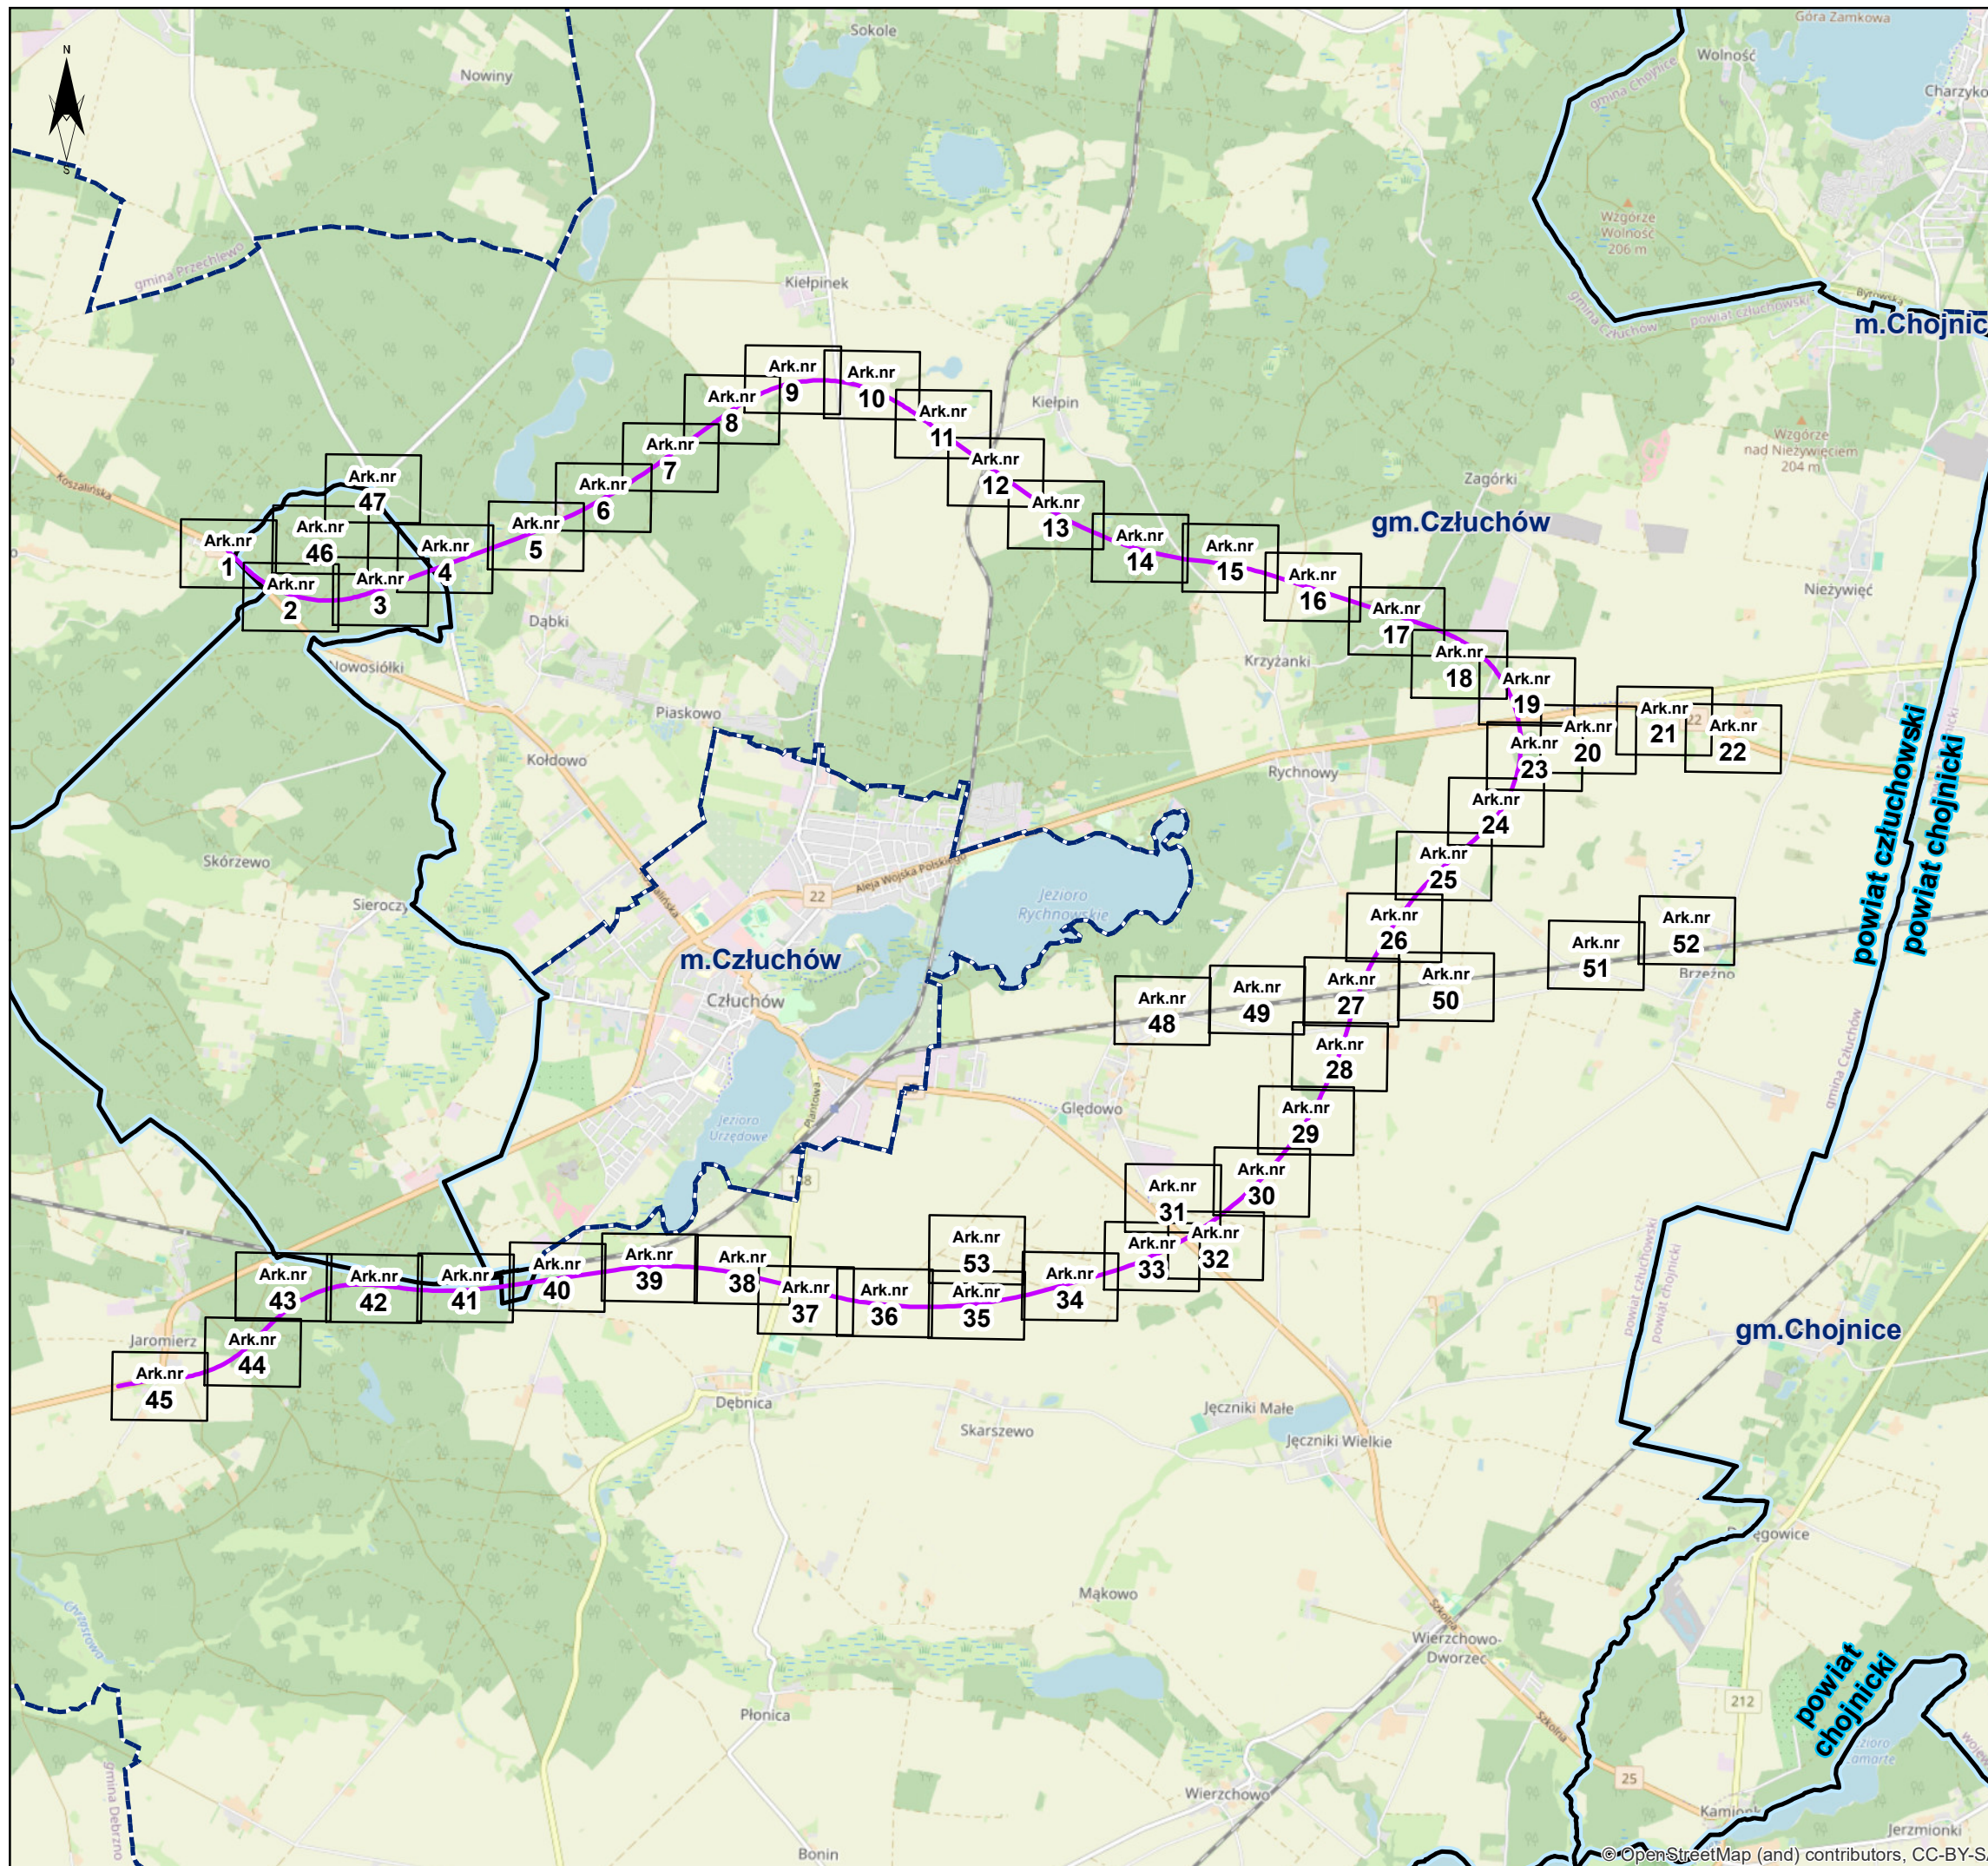


Legenda

-  Teren inwestycji
-  Elementy projektu inwestycji
-  Projektowany OUD
- Urządzenia ochrony środowiska**
-  Przejścia dla zwierząt dużych
-  Przejścia dla zwierząt średnich
-  Przejścia dla zwierząt małych i płazów
-  Odcinki inwestycji wskazane do lokalizacji ekranów przeciwoślნიeniowych na przejściach dla zwierząt
-  Odcinki i strona inwestycji wskazane do lokalizacji wygradzeń ochronno-naprowadzających dla płazów i małych zwierząt
-  Odcinki i strona inwestycji wskazane do wygradzenia drogi ogrodzeniem wysokim
-  Proponowane ekrany akustyczne
-  Odcinki i strona inwestycji wskazane do nasadzeń zieleni
-  Zbiorniki infiltracyjne
-  Zbiorniki retencyjno-infiltracyjne
-  Zbiorniki retencyjne
- Granice administracyjne**
-  Granice powiatów
-  Granice gmin
-  Granice miejscowości i części miejscowości
-  Obręby ewidencyjne
-  Działki ewidencyjne



Jednostka projektowa  Schübler-Plan Schuessler-Plan Inżynierzy Sp. z o.o. Al. Jerozolimskie 96 00-807 Warszawa tel. +48 22 41 91 400 Mrogowski@schuessler-plan.com		skala 1:2000
Wykonawca dokumentacji środowiskowej:  NATURPROJEKT NATURPROJEKT Sp. z o.o. ul. Zielonej Łąki 31, 05-830 Nadarzyn, tel. 603 783 098 e-mail: biuro@naturprojekt.pl		
Zamawiający: Skarb Państwa - Generalny Dyrektor Dróg Krajowych i Autostrad Oddział w Gdańsku ul. Subisława 5 80-354 Gdańsk	Nazwa zadania: Studium techniczno-ekonomiczno-środowiskowe z elementami koncepcji programowej (STES-R) oraz materiałami do decyzji o środowiskowych uwarunkowaniach budowy Obwodnicy Człuchowa w ciągu dróg krajowych nr 22 i 25	
 GDDKiA		Załącznik nr 5.4