


Załącznik Nr 7.1  
**Uwarunkowania hydrologiczne  
i hydrogeologiczne**  
**Wariant W1**

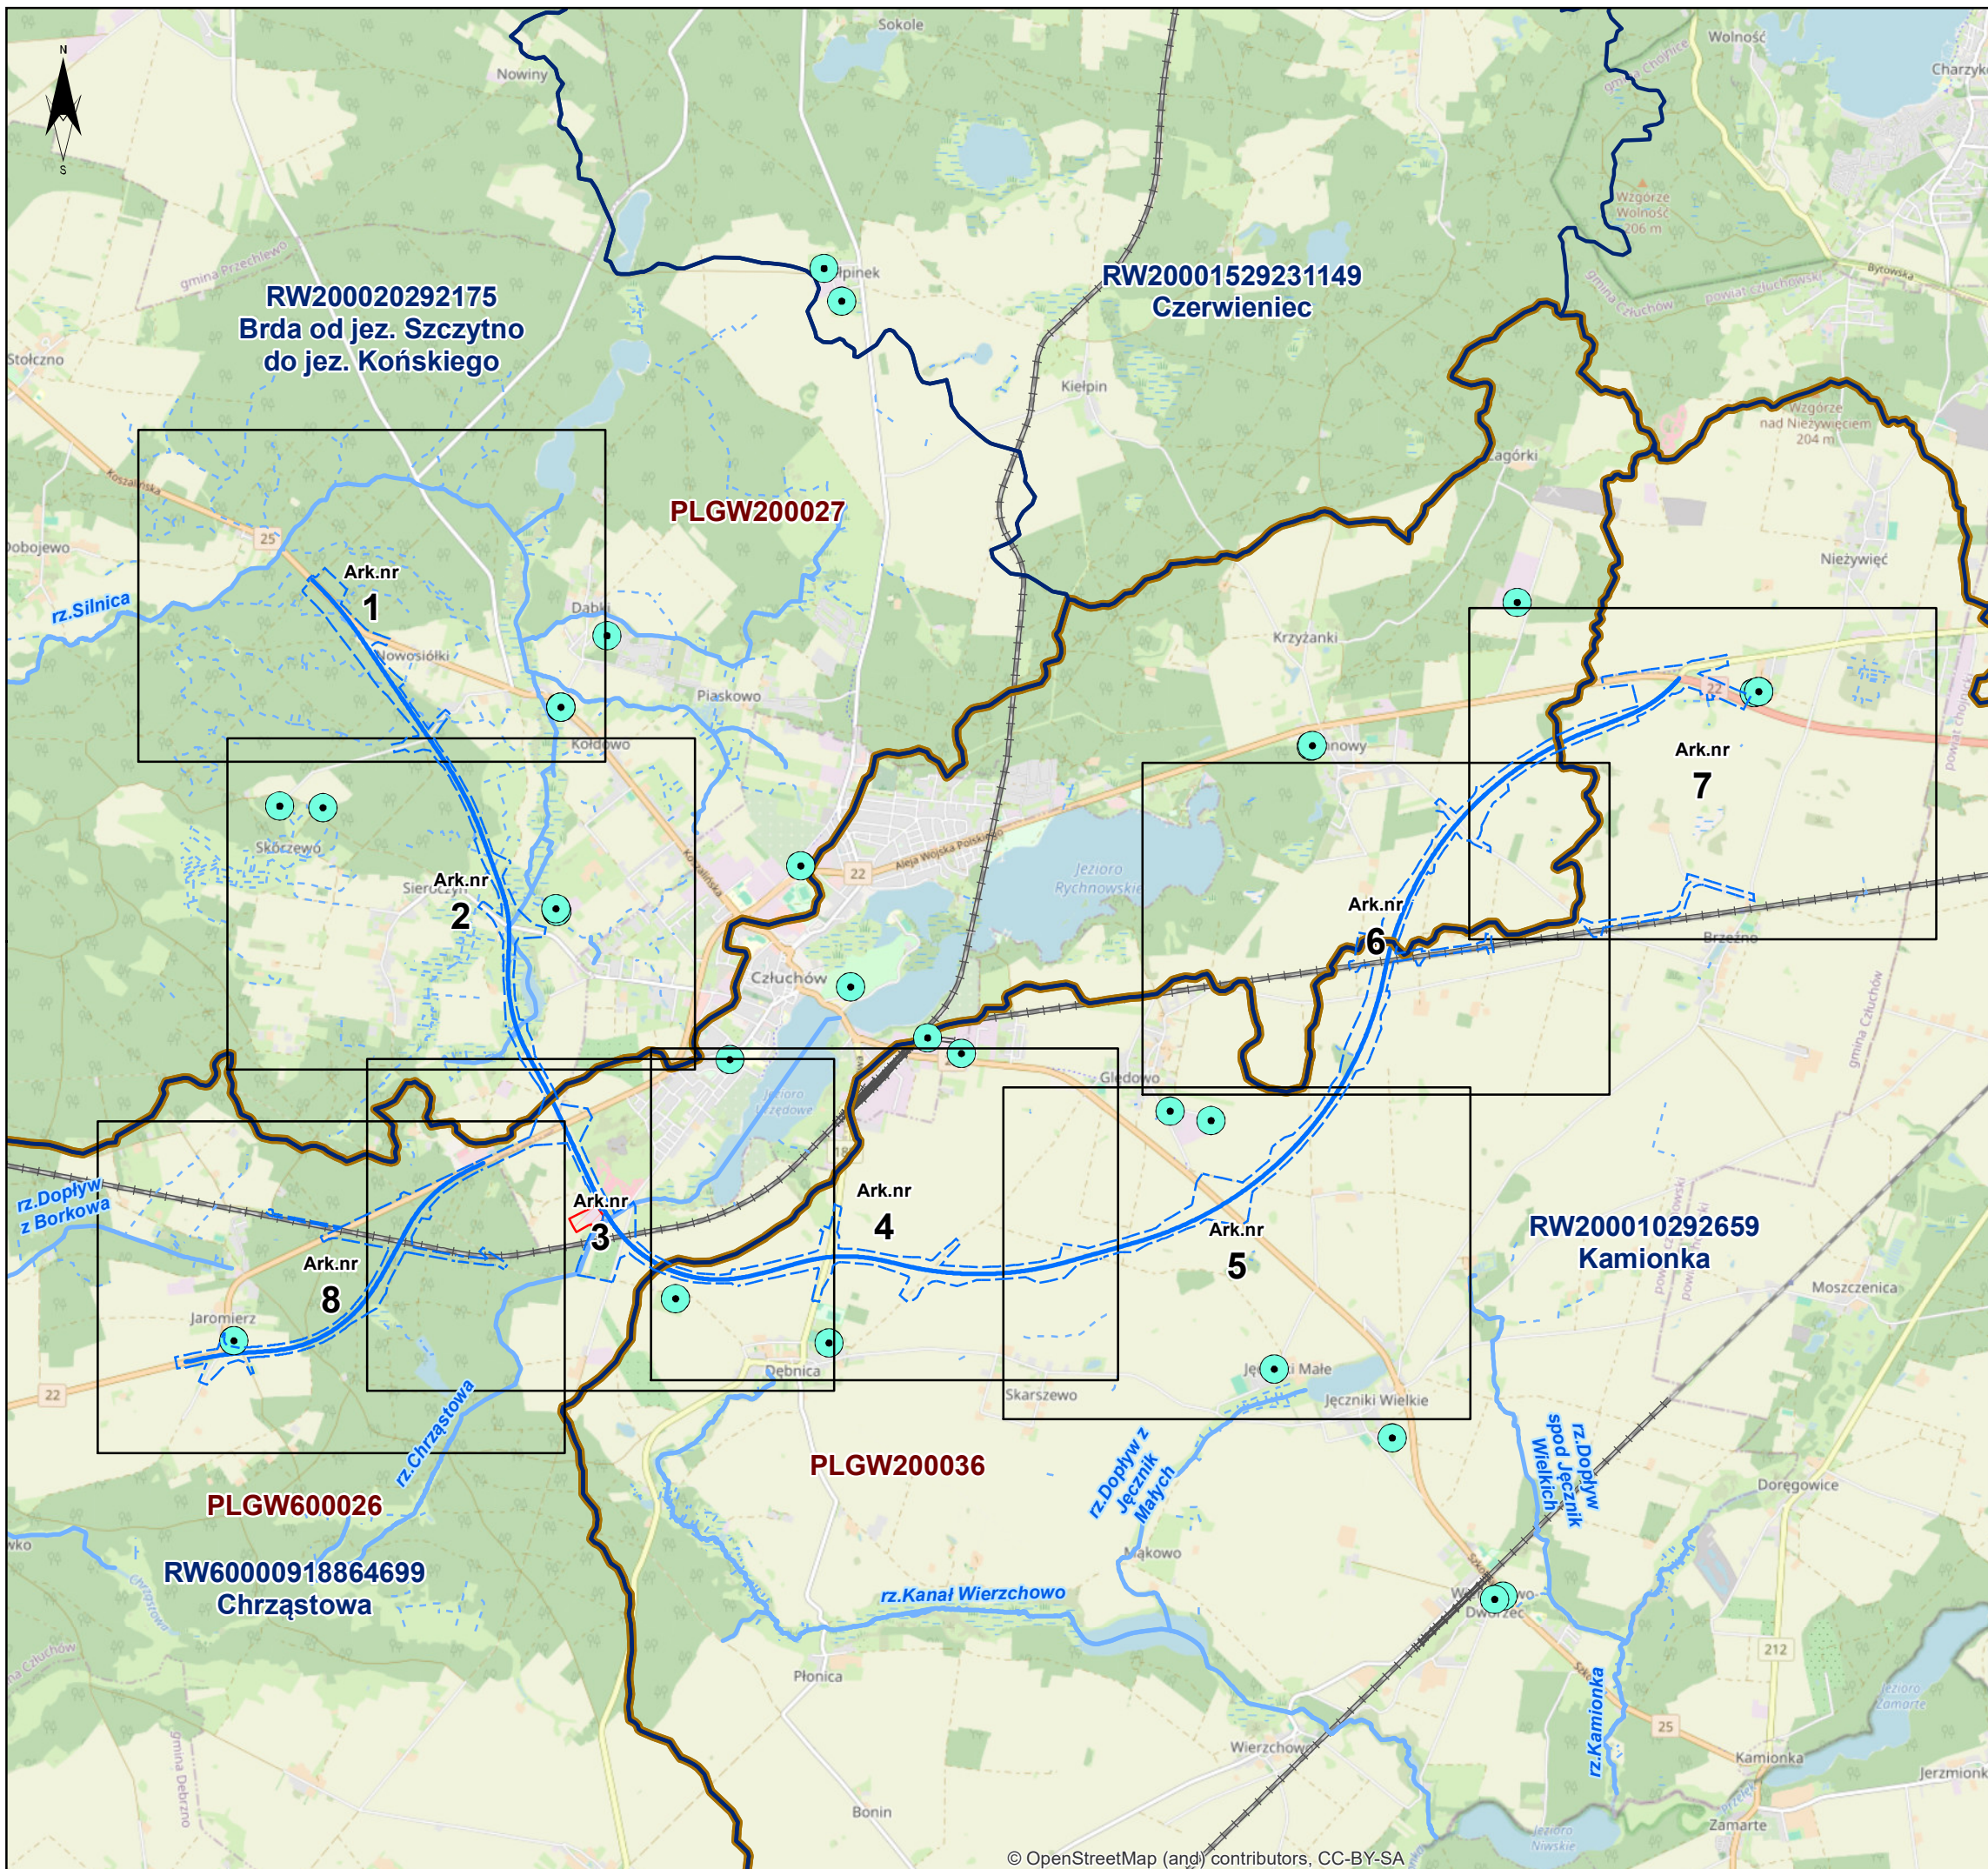

- Warianty inwestycji**
- Wariant-W1 - oś główna
  - - - Teren inwestycji
- Jednolite Części Wód**
- ▭ Zlewnie JCWP rzecznych
  - ▭ Jednolite Części Wód Podziemnych
- Ujęcia**
- Studnie wraz ze strefami ochrony bezpośredniej o niewielkich rozmiarach
  - ▨ Bezpośrednia strefa ochrony - strefy o większych wymiarach
- Inne**
- ▨ Oczyszczalnia ścieków
- Wody**
- Rzeki
  - - - Rowy melioracyjne
  - ▭ Zbiorniki wodne
- Szlaki komunikacyjne**
- Drogi krajowe
  - Drogi wojewódzkie
  - Linie kolejowe
- Granice administracyjne**
- ▭ Granice powiatów
  - ▭ Granice gmin
  - ▭ Granice miejscowości i części miejscowości

Jednostka projektowa Schübler-Plan Al. Jerozolimskie 96 00-807 Warszawa tel. +48 22 41 91 400 Mrogowski@schuessler-plan.com		skala <b>1:10000</b>
Wykonawca dokumentacji środowiskowej: NATURPROJEKT ul. Zielonej Łąki 31, 05-830 Nadarzyn, tel. 603 783 098 e-mail: biuro@naturprojekt.pl		
Zamawiający: <b>Skarb Państwa - Generalny          Dyrektor Dróg Krajowych          i Autostrad</b> Oddział w Gdańsku ul. Subisława 5 80-354 Gdańsk	Nazwa zadania: Studium techniczno-ekonomiczno-środowiskowe z elementami koncepcji programowej (STES-R) oraz materiałami do decyzji o środowiskowych uwarunkowaniach budowy Obwodnicy Człuchowa w ciągu dróg krajowych nr 22 i 25	
		Załącznik nr 7.1